FRONT ELEVATION A

SCALE: 1/4" = 1'

FRONT ELEVATION B

SCALE: 1/4" = 1'

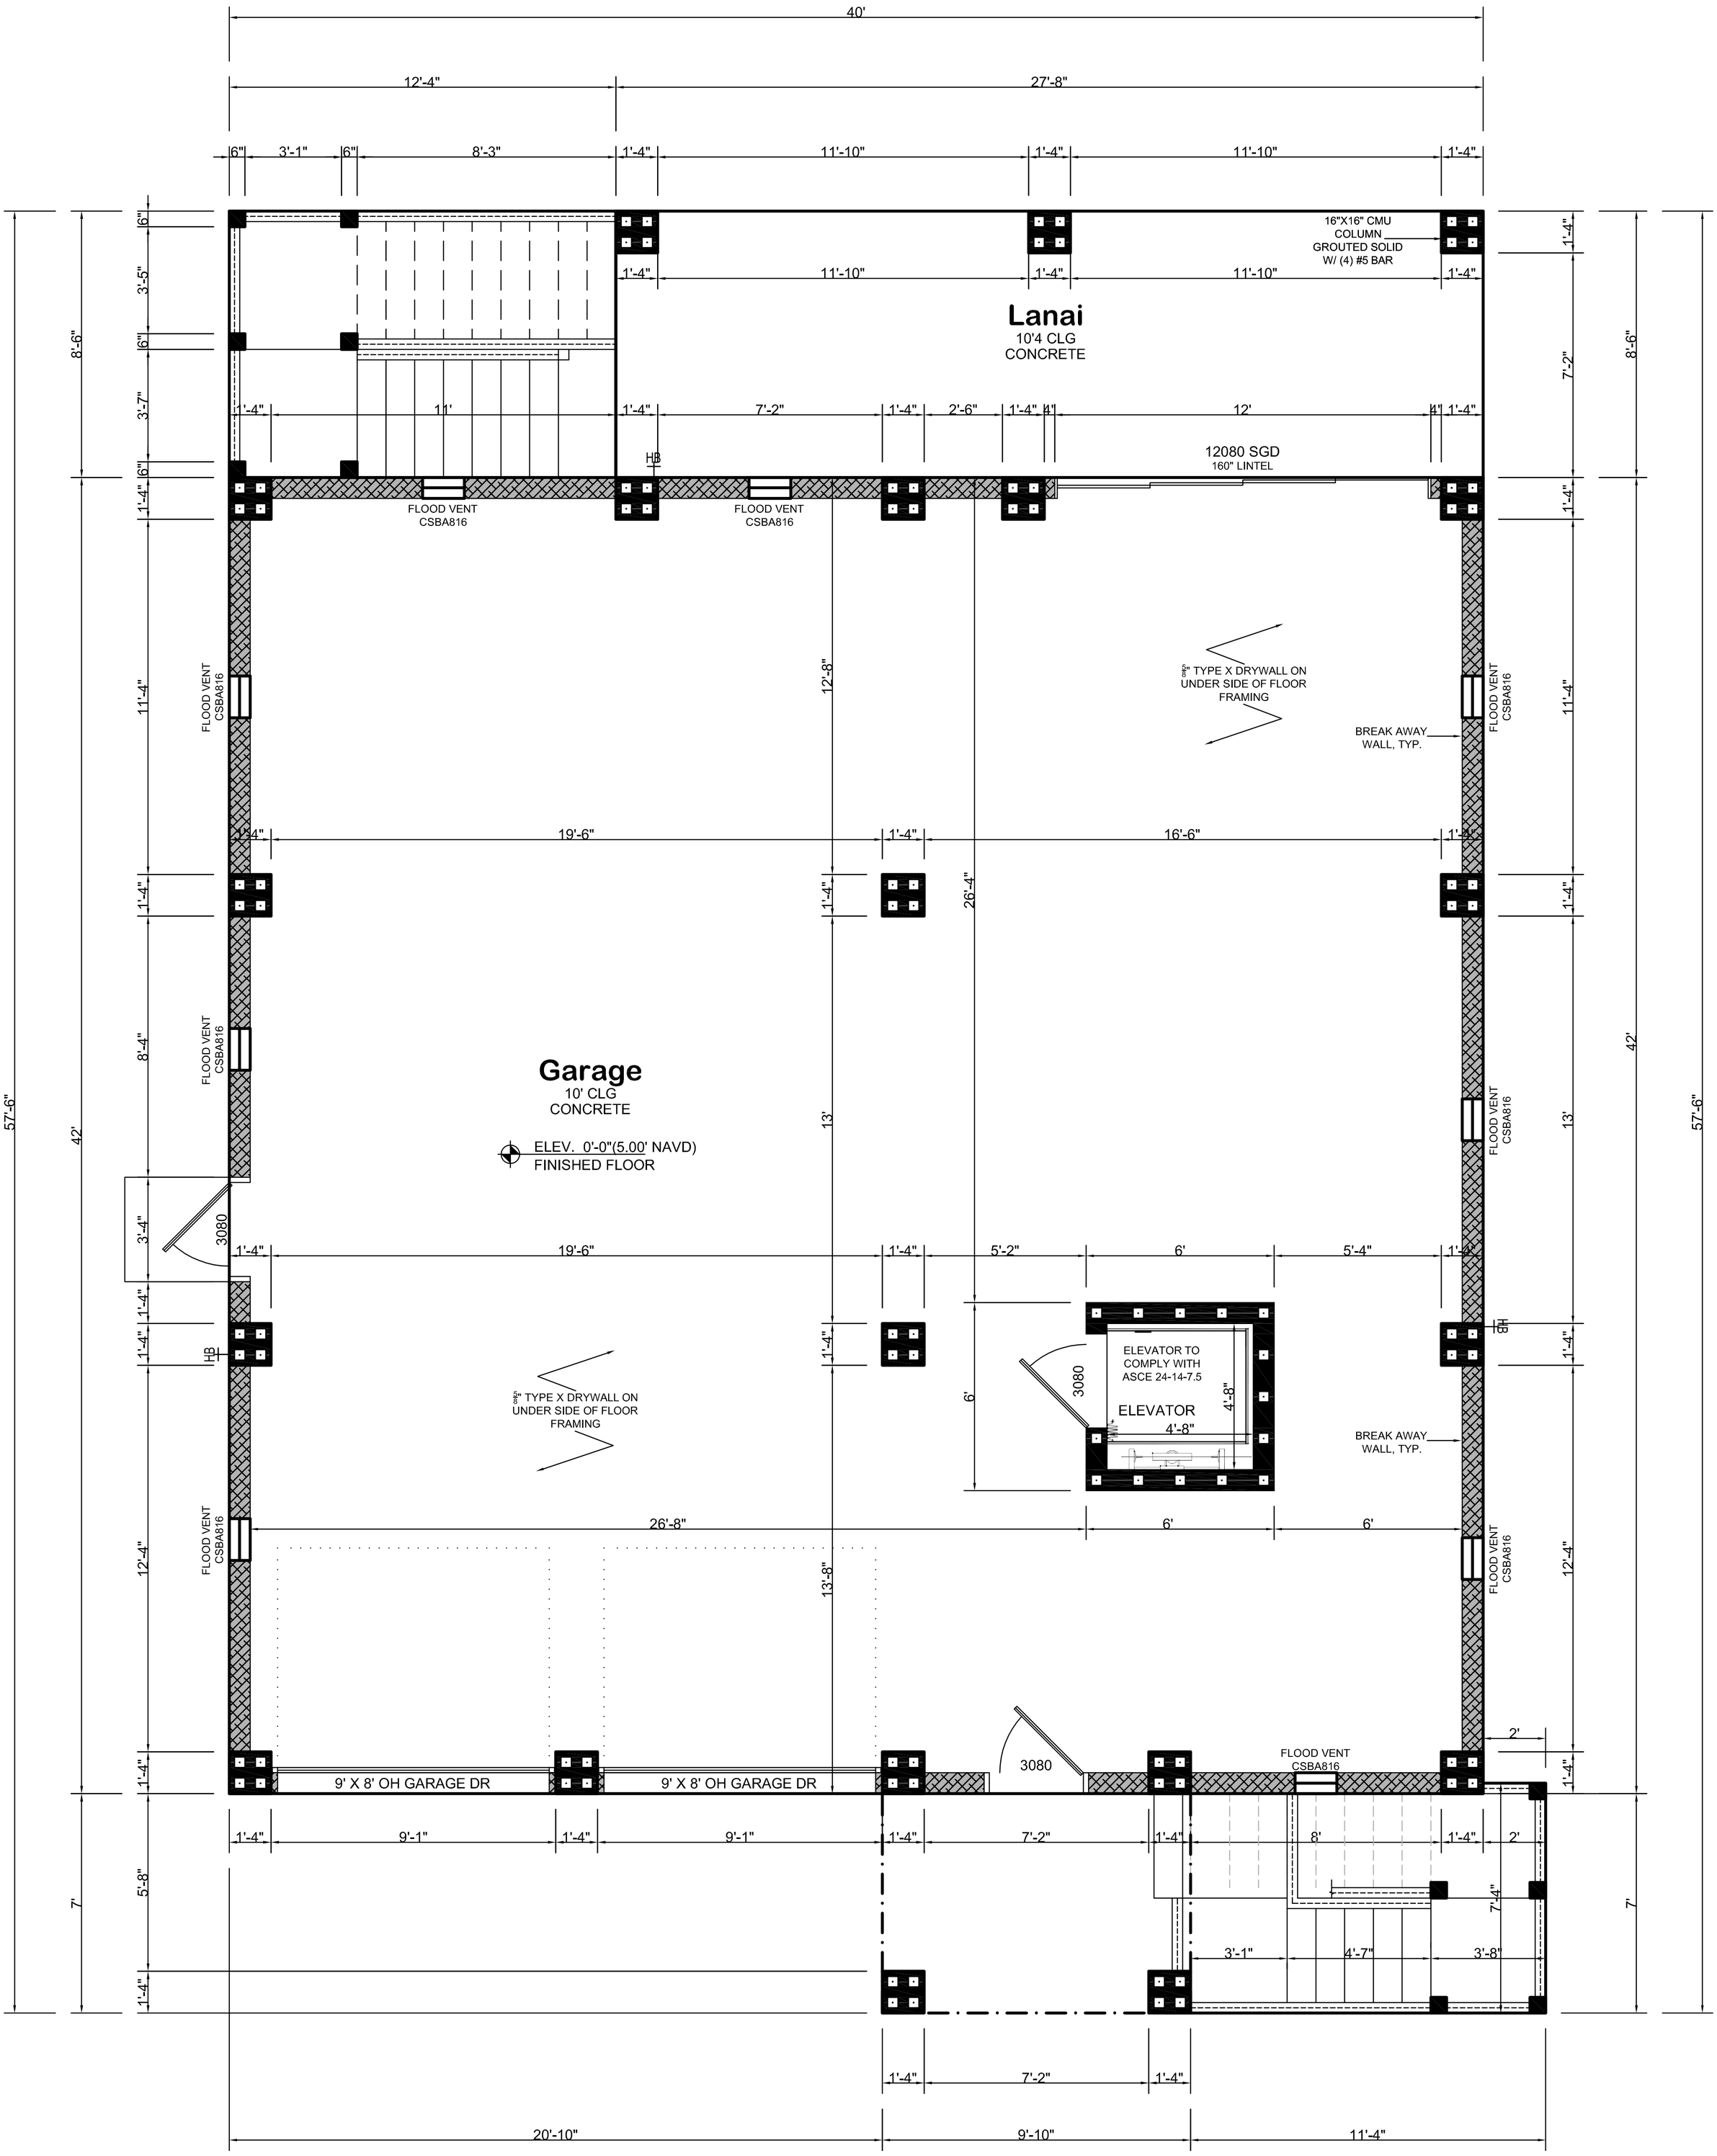
40'
12'-4"
27'-8"
6"
3'-1"
6"
8'-3"
1'-4"
11'-10"
1'-4"
11'-10"
1'-4"
16"X16" CMU COLUMN GROUTED SOLID W/ (4) #5 BAR
Lanai
10'4 CLG
CONCRETE
11'
7'-2"
2'-6"
4"
12'
4"
12080 SGD
160" LINTEL
HB
FLOOD VENT CSBA816
8'-6"
3'-5"
3'-7"
1'-4"
7'-2"
5/8" TYPE X DRYWALL ON UNDER SIDE OF FLOOR FRAMING
BREAK AWAY WALL, TYP.
Garage
10' CLG
CONCRETE
ELEV. 0'-0"(5.00' NAVD)
FINISHED FLOOR
3080
ELEVATOR TO COMPLY WITH ASCE 24-14-7.5
ELEVATOR
4'-8"
19'-6"
16'-6"
5'-2"
6'
5'-4"
26'-8"
12'-8"
13'-8"
26'-4"
13'
42'
57'-6"
9' X 8' OH GARAGE DR
9'-1"
7'-2"
8'
2'
3'-1"
4'-7"
3'-8"
7'-4"
20'-10"
9'-10"
11'-4"

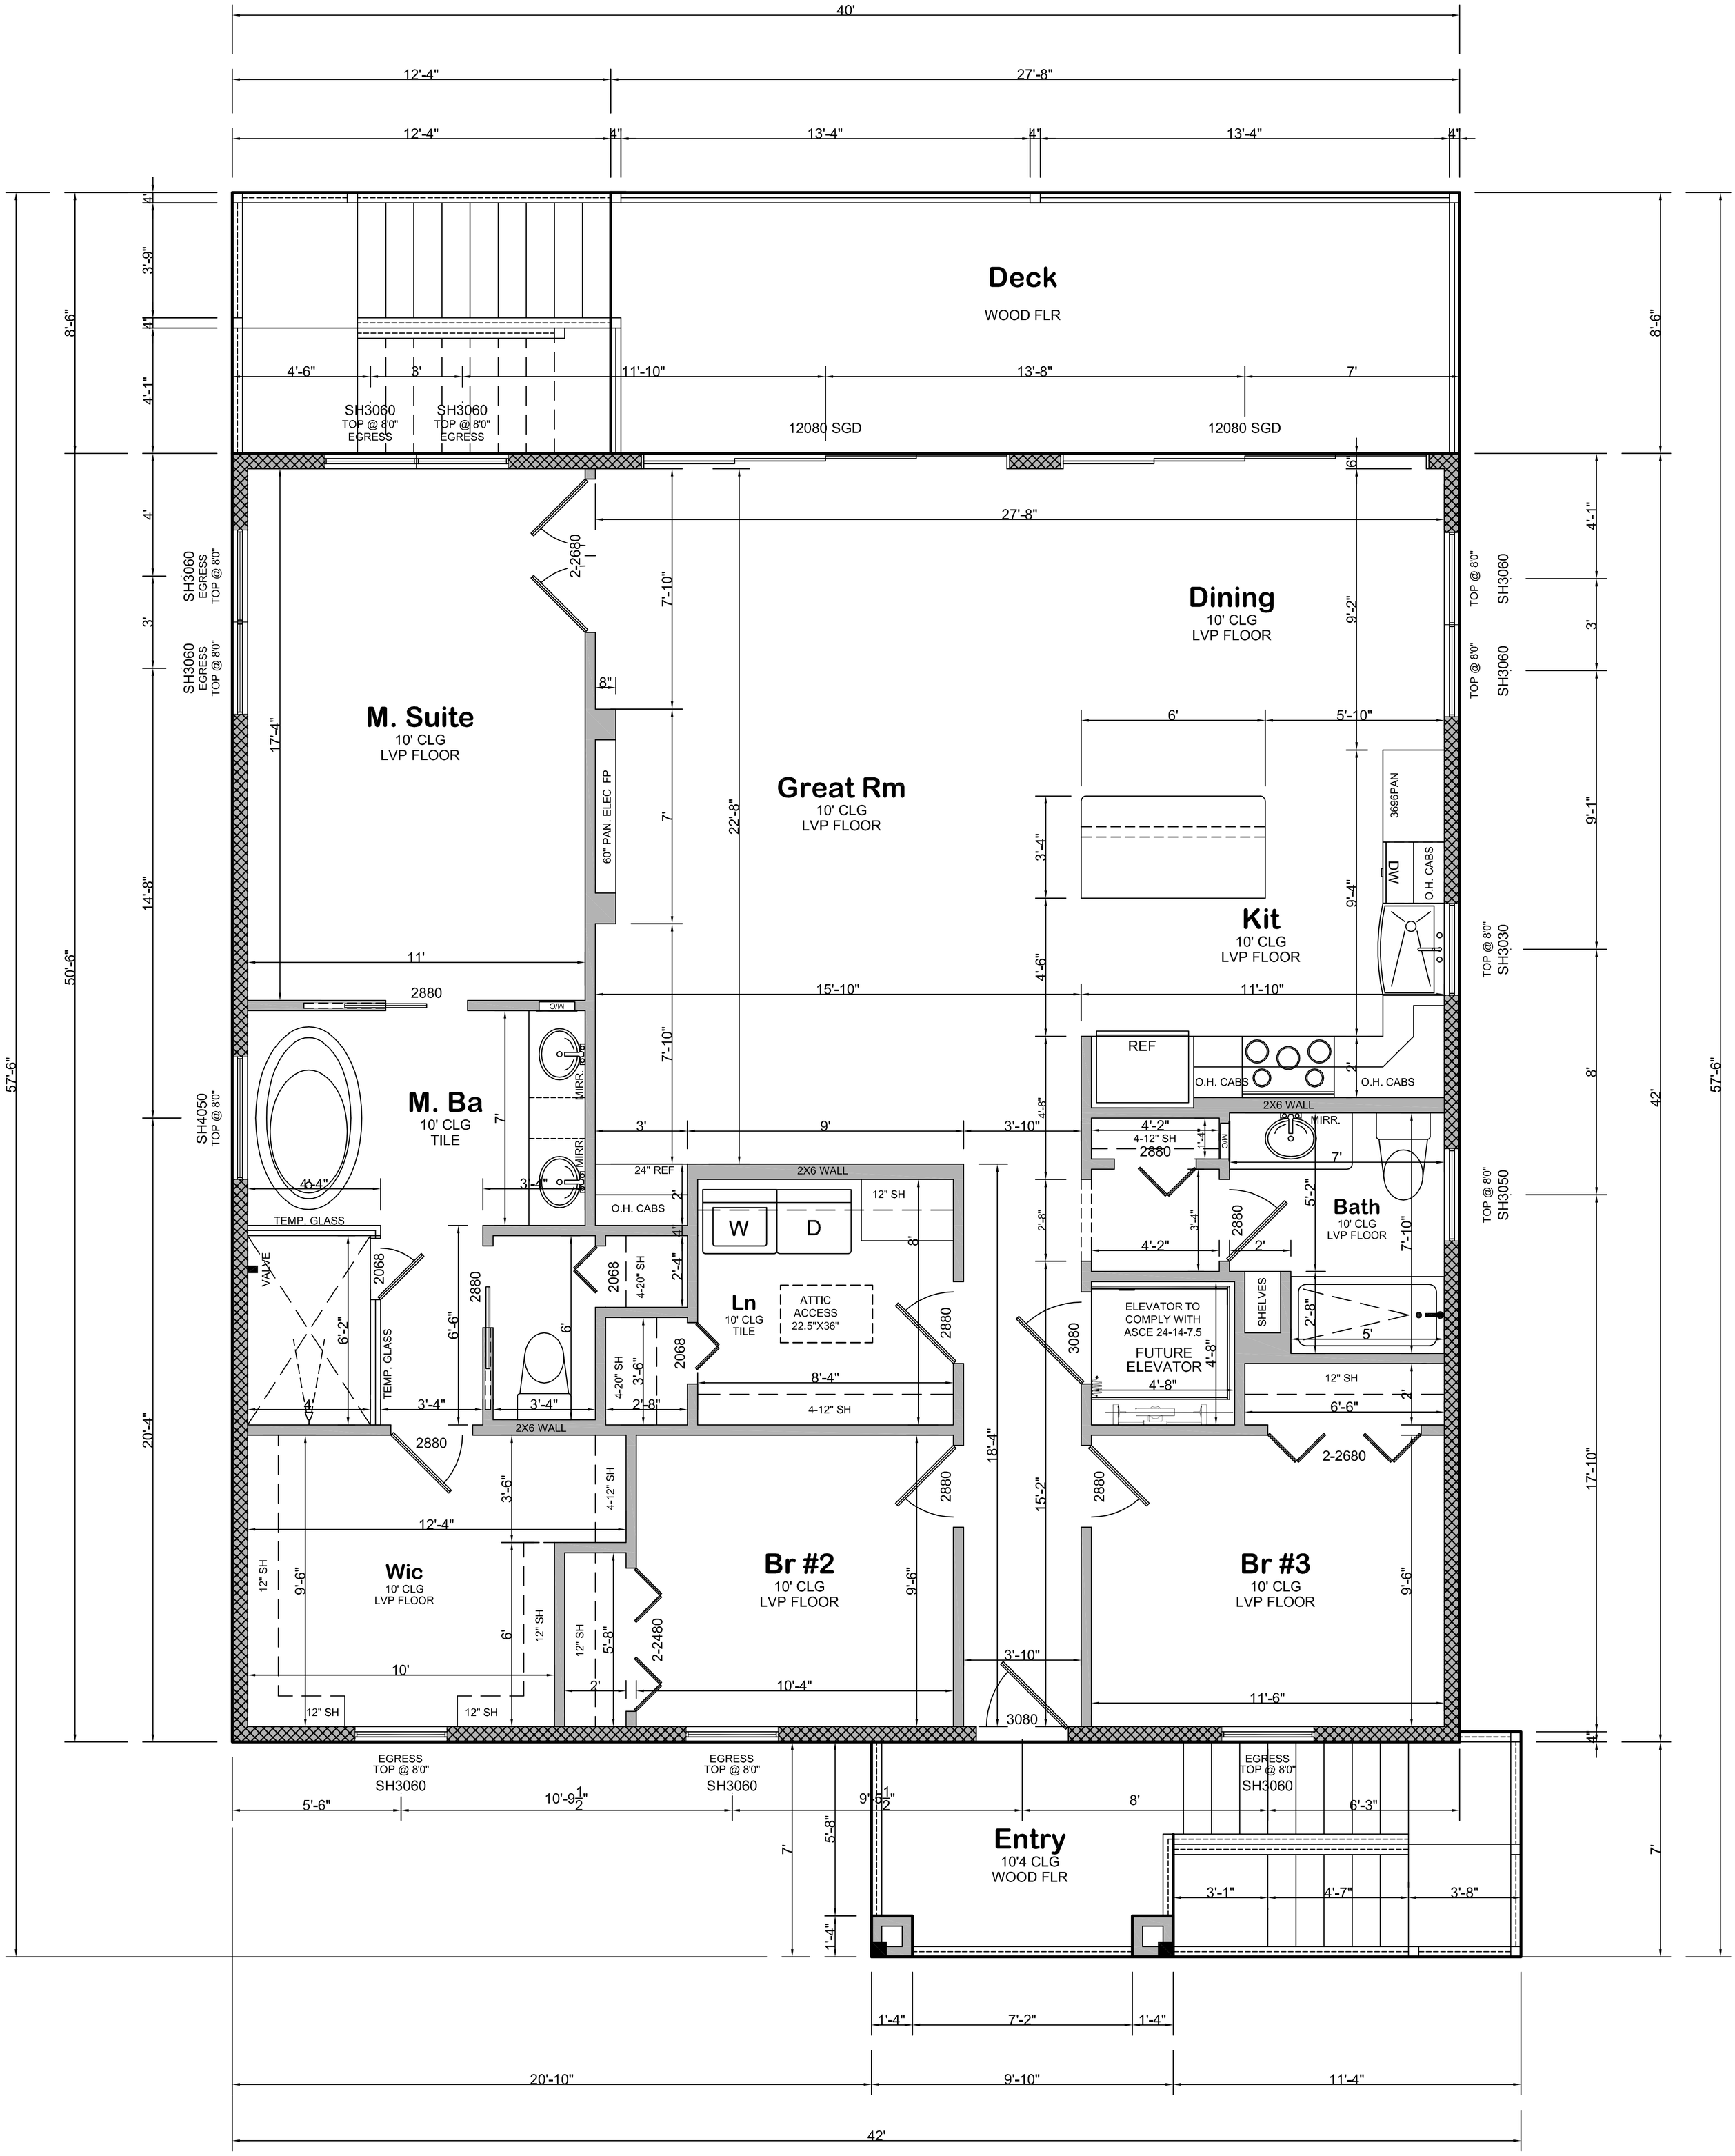
Deck
WOOD FLR
SH3060
TOP @ 8'0"
EGRESS
12080 SGD
Dining
10' CLG
LVP FLOOR
M. Suite
10' CLG
LVP FLOOR
Great Rm
10' CLG
LVP FLOOR
60" PAN. ELEC. FP
Kit
10' CLG
LVP FLOOR
3696PAN
DW
O.H. CABS
REF
2X6 WALL
M. Ba
10' CLG
TILE
SH4050
TOP @ 8'0"
MIRR.
TEMP. GLASS
VALVE
W
D
12" SH
24" REF
Ln
10' CLG
TILE
ATTIC
ACCESS
22.5"X36"
4-12" SH
4-20" SH
Bath
10' CLG
LVP FLOOR
SHELVES
ELEVATOR TO
COMPLY WITH
ASCE 24-14-7.5
FUTURE
ELEVATOR
SH3030
SH3050
Wic
10' CLG
LVP FLOOR
Br #2
10' CLG
LVP FLOOR
Br #3
10' CLG
LVP FLOOR
Entry
10'4 CLG
WOOD FLR
EGRESS
TOP @ 8'0"
SH3060
40'
27'-8"
12'-4"
13'-4"
4"
8'-6"
3'-9"
4'-1"
4'-6"
11'-10"
13'-8"
7'
27'-8"
2-2680
7'-10"
9'-2"
6"
4'-1"
3'
17'-4"
8"
7'
22'-8"
6'
5'-10"
3'-4"
9'-4"
15'-10"
11'-10"
4'-6"
2'
4'-8"
3'-10"
4'-2"
4-12" SH
1'-4"
2880
7'
2'-8"
5'-2"
3'-4"
2068
4-20" SH
2'-4"
6'-6"
6'
3'-6"
8'-4"
2'-8"
3080
4'-8"
5'
6'-6"
2-2480
12" SH
9'-6"
5'-8"
10'
10'-4"
11'-6"
3'-10"
5'-6"
10'-9 1/2"
9'-5 1/2"
8'
6'-3"
3'-1"
4'-7"
3'-8"
1'-4"
7'-2"
20'-10"
9'-10"
11'-4"
42'
50'-6"
57'-6"
14'-8"
20'-4"