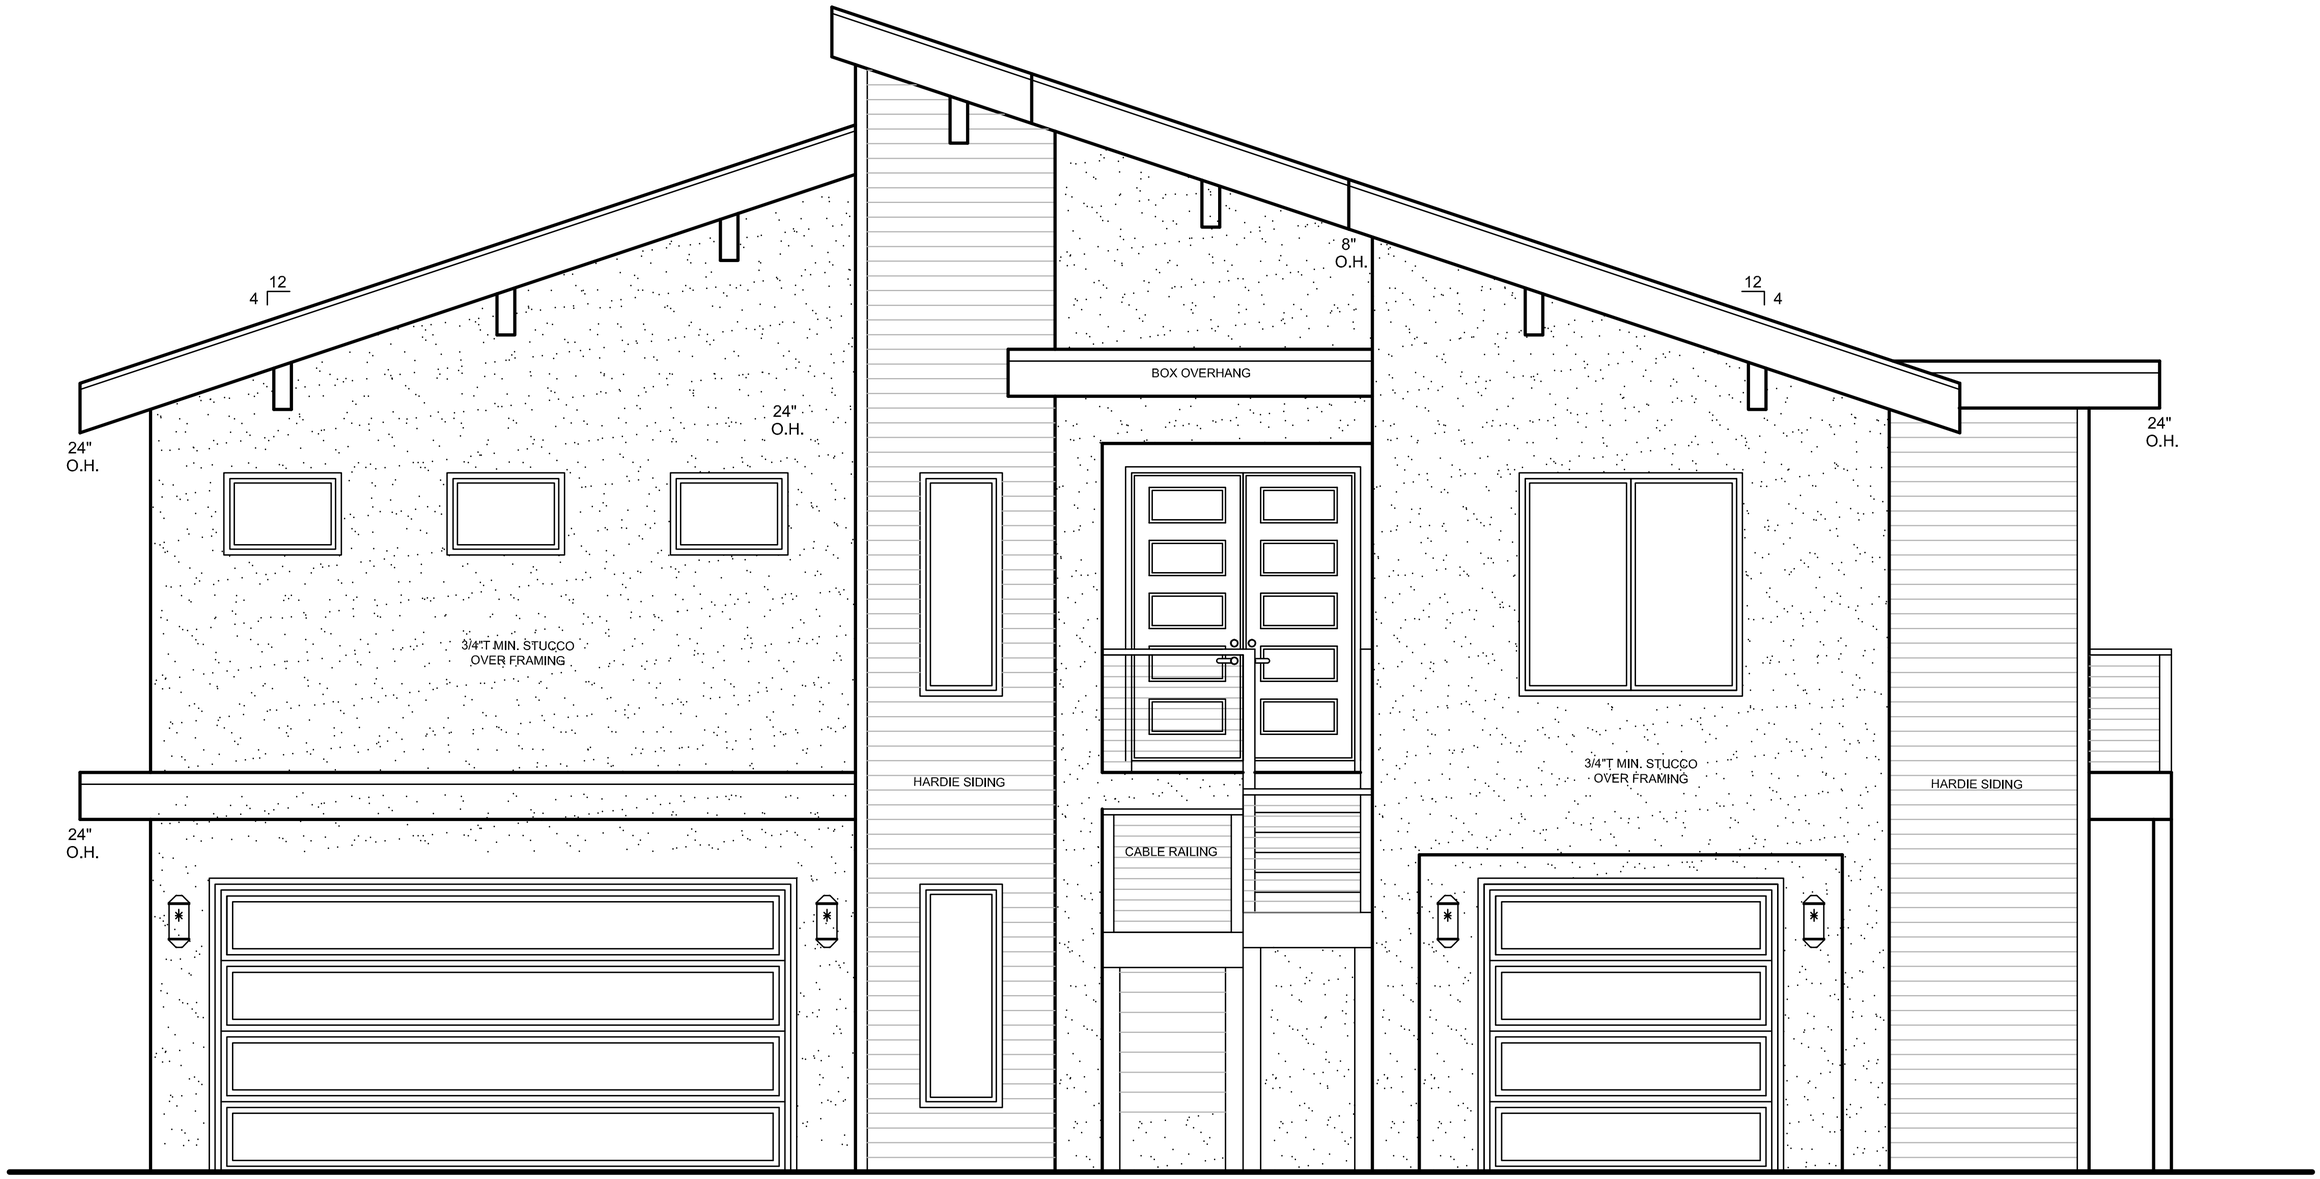

FRONT ELEVATION

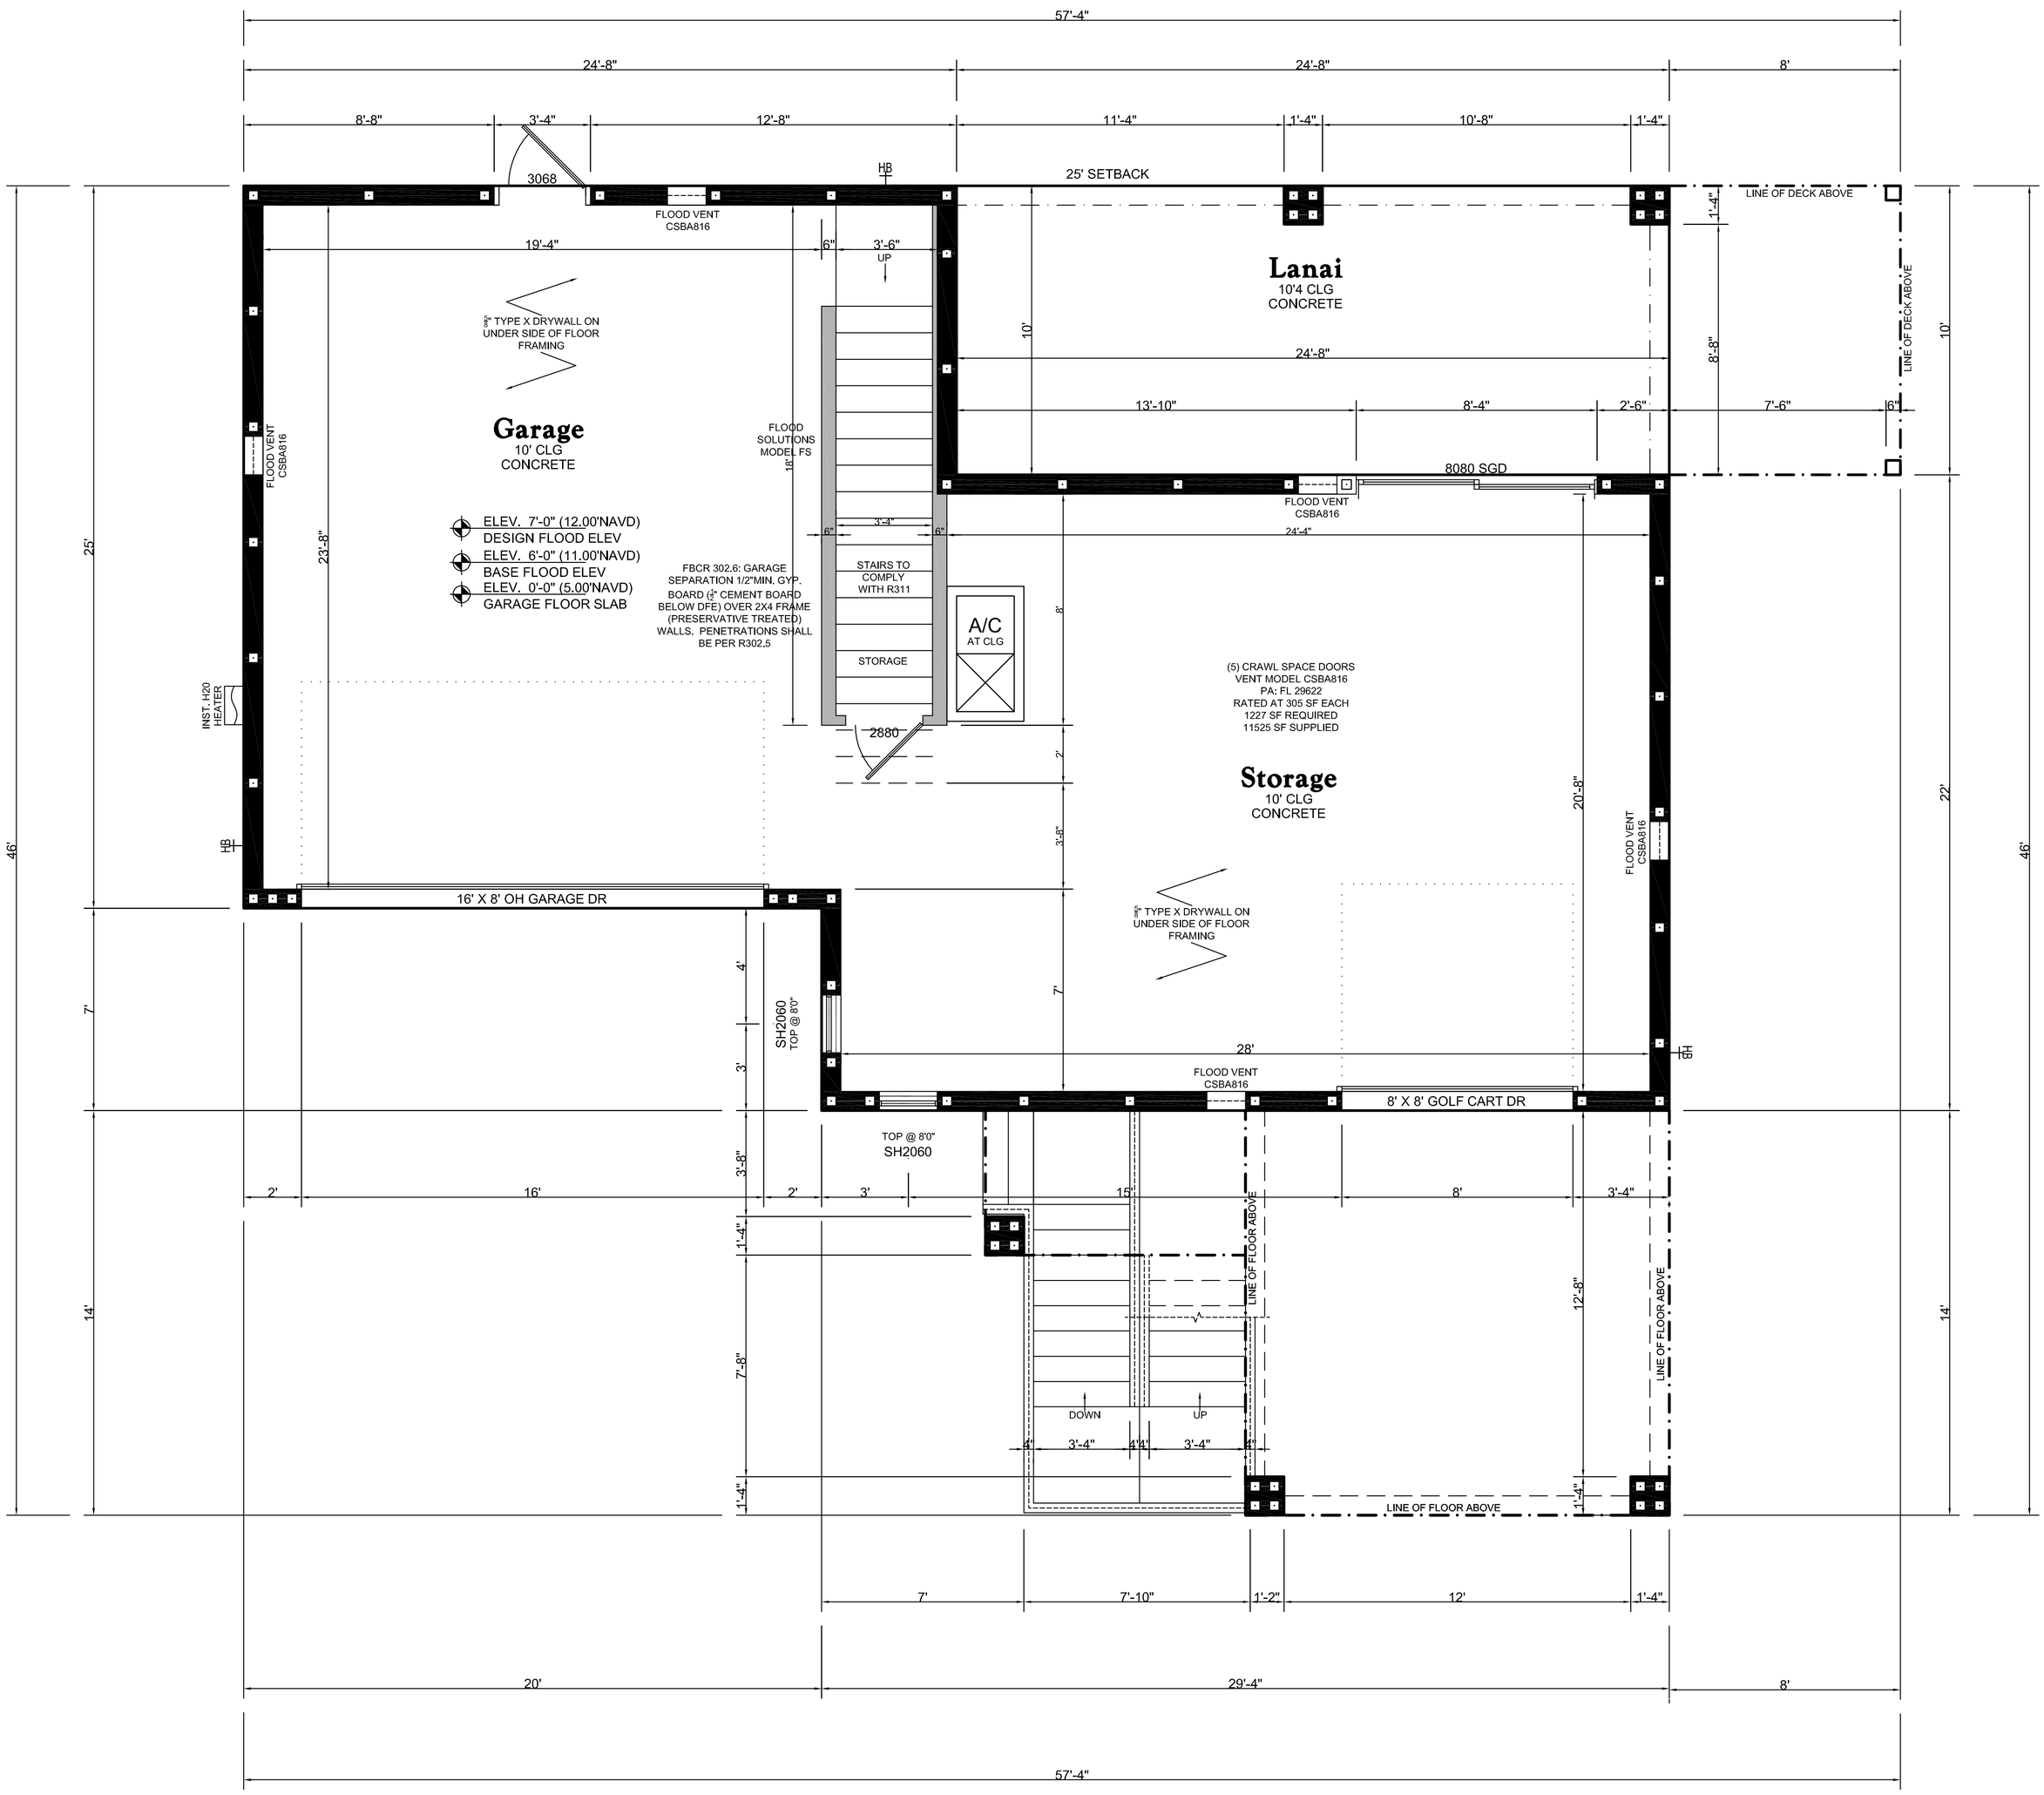

GROUND FLOOR

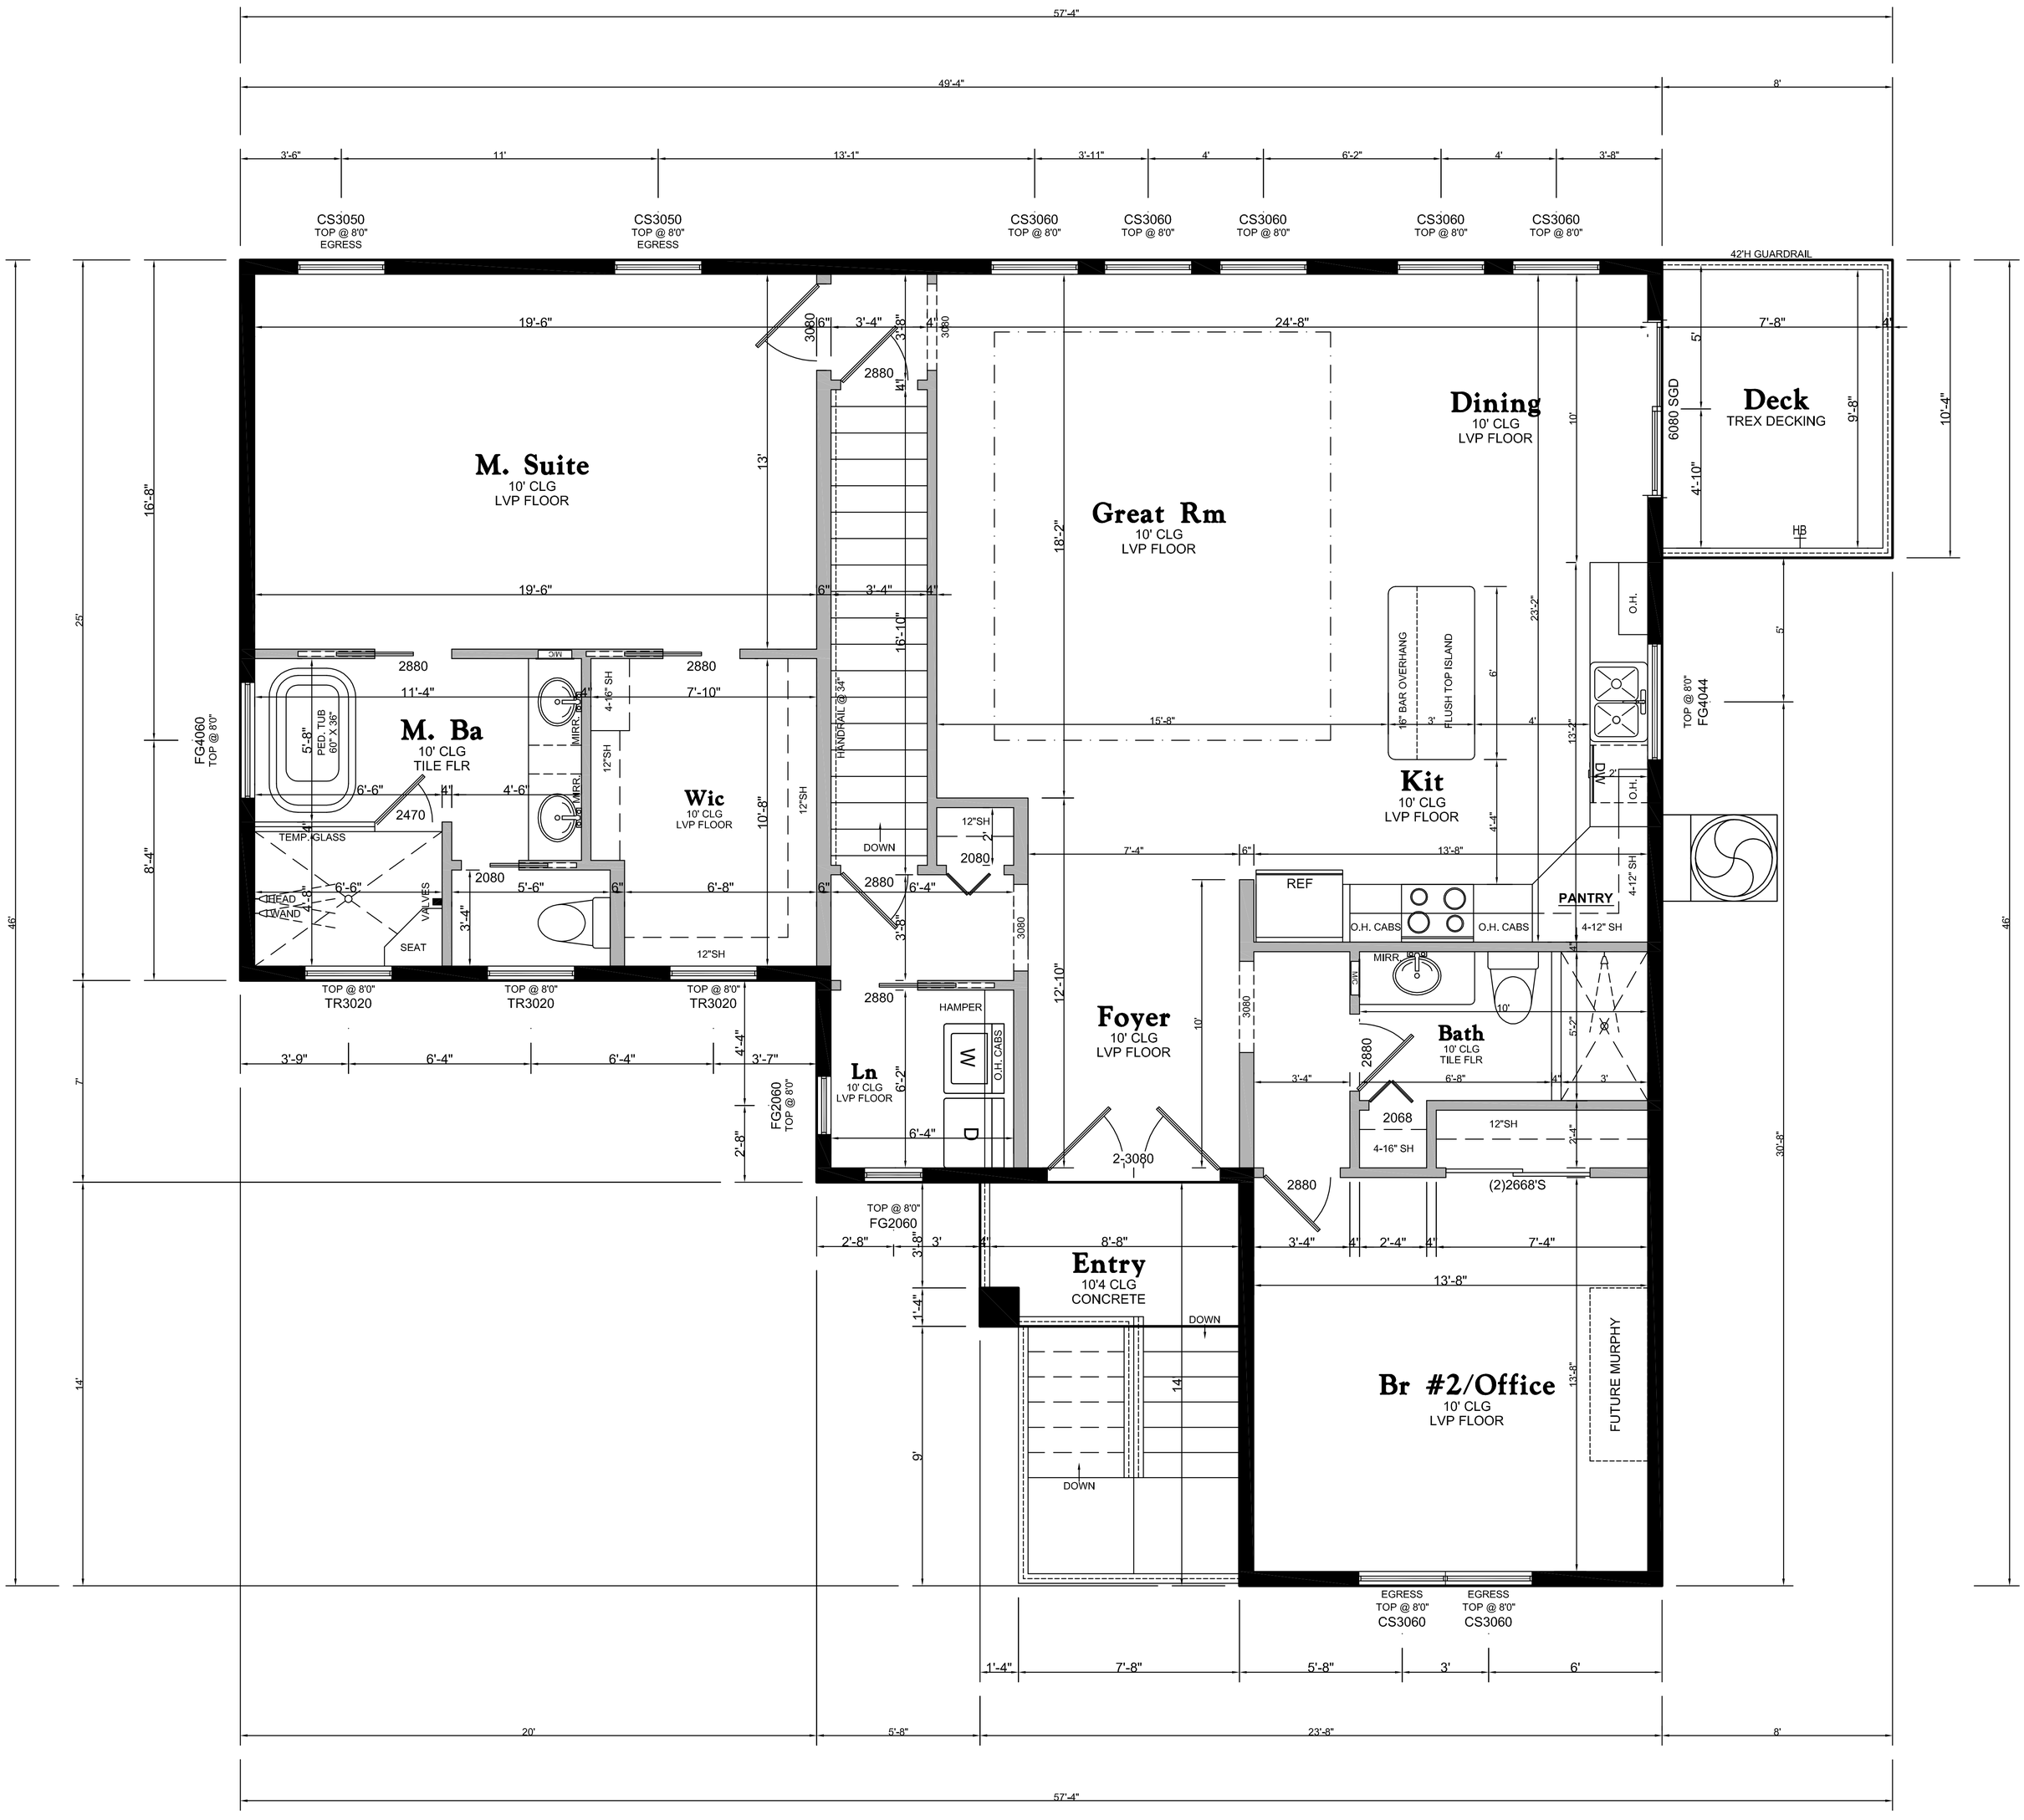
57'-4"
49'-4"
8'
3'-6"
11'
13'-1"
3'-11"
4'
6'-2"
4'
3'-8"
CS3050 TOP @ 8'0" EGRESS
CS3050 TOP @ 8'0" EGRESS
CS3060 TOP @ 8'0"
CS3060 TOP @ 8'0"
CS3060 TOP @ 8'0"
CS3060 TOP @ 8'0"
CS3060 TOP @ 8'0"
42"H GUARDRAIL
19'-6"
24'-8"
7'-8"
M. Suite
10' CLG
LVP FLOOR
Great Rm
10' CLG
LVP FLOOR
Dining
10' CLG
LVP FLOOR
Deck
TREX DECKING
6080 SGD
HANDRAIL @ 34"
DOWN
M. Ba
10' CLG
TILE FLR
Wic
10' CLG
LVP FLOOR
Kit
10' CLG
LVP FLOOR
16" BAR OVERHANG
FLUSH TOP ISLAND
REF
O.H. CABS
O.H. CABS
PANTRY
MIRR
Bath
10' CLG
TILE FLR
TEMP. GLASS
HEAD
WAND
VALVES
SEAT
TOP @ 8'0" TR3020
TOP @ 8'0" TR3020
TOP @ 8'0" TR3020
Ln
10' CLG
LVP FLOOR
HAMPER
Foyer
10' CLG
LVP FLOOR
2-3080
(2)2668'S
TOP @ 8'0" FG2060
Entry
10'4 CLG
CONCRETE
Br #2/Office
10' CLG
LVP FLOOR
FUTURE MURPHY
EGRESS TOP @ 8'0" CS3060
EGRESS TOP @ 8'0" CS3060
20'
5'-8"
23'-8"
8'
57'-4"

2ND FLOOR